















1. OBERGESCHOSS 1:200




SCHNITT A-A 1:200





2. OBERGESCHOSS 1:200

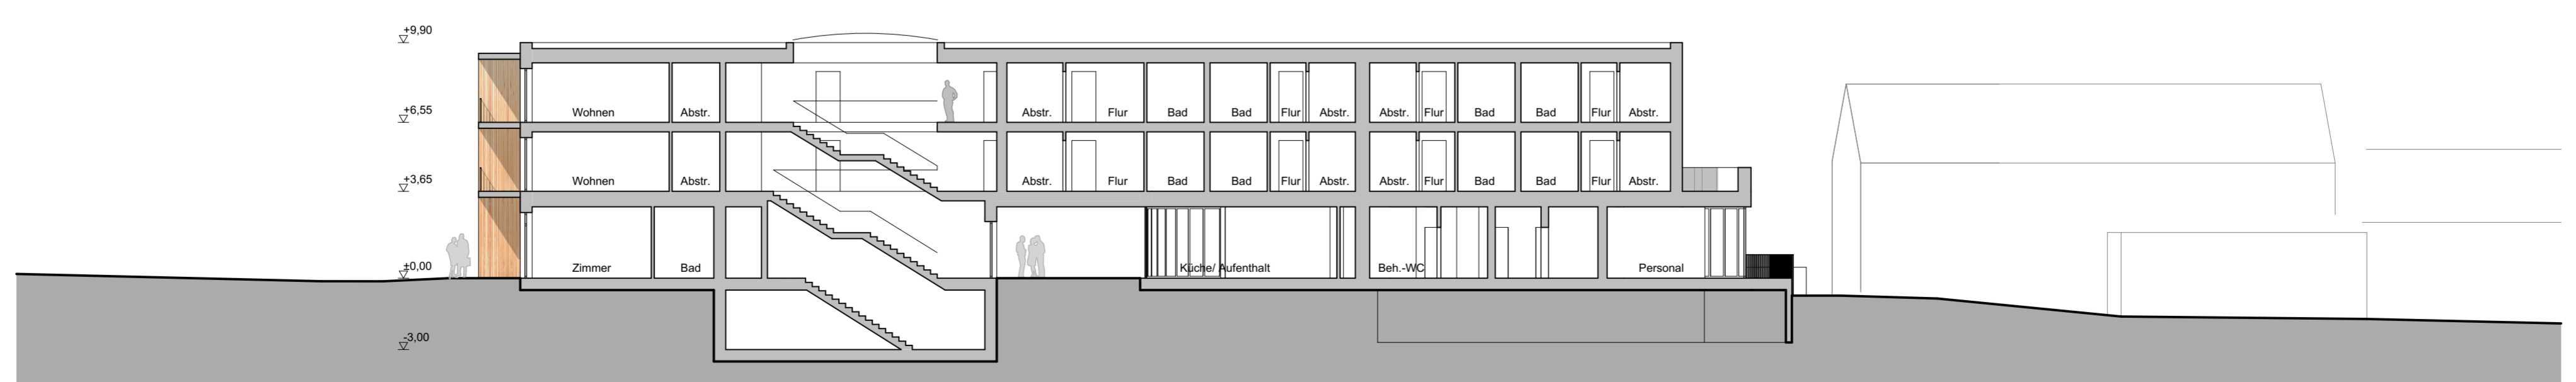

SCHNITT B-B 1:200





SÜDWESTANSICHT 1:200



NORDWESTANSICHT 1:200





NORDOSTANSICHT 1:200



SÜDOSTANSICHT 1:200



